


Der Abstand von Tisch zu Tisch beträgt wie gefordert mindestens 150cm

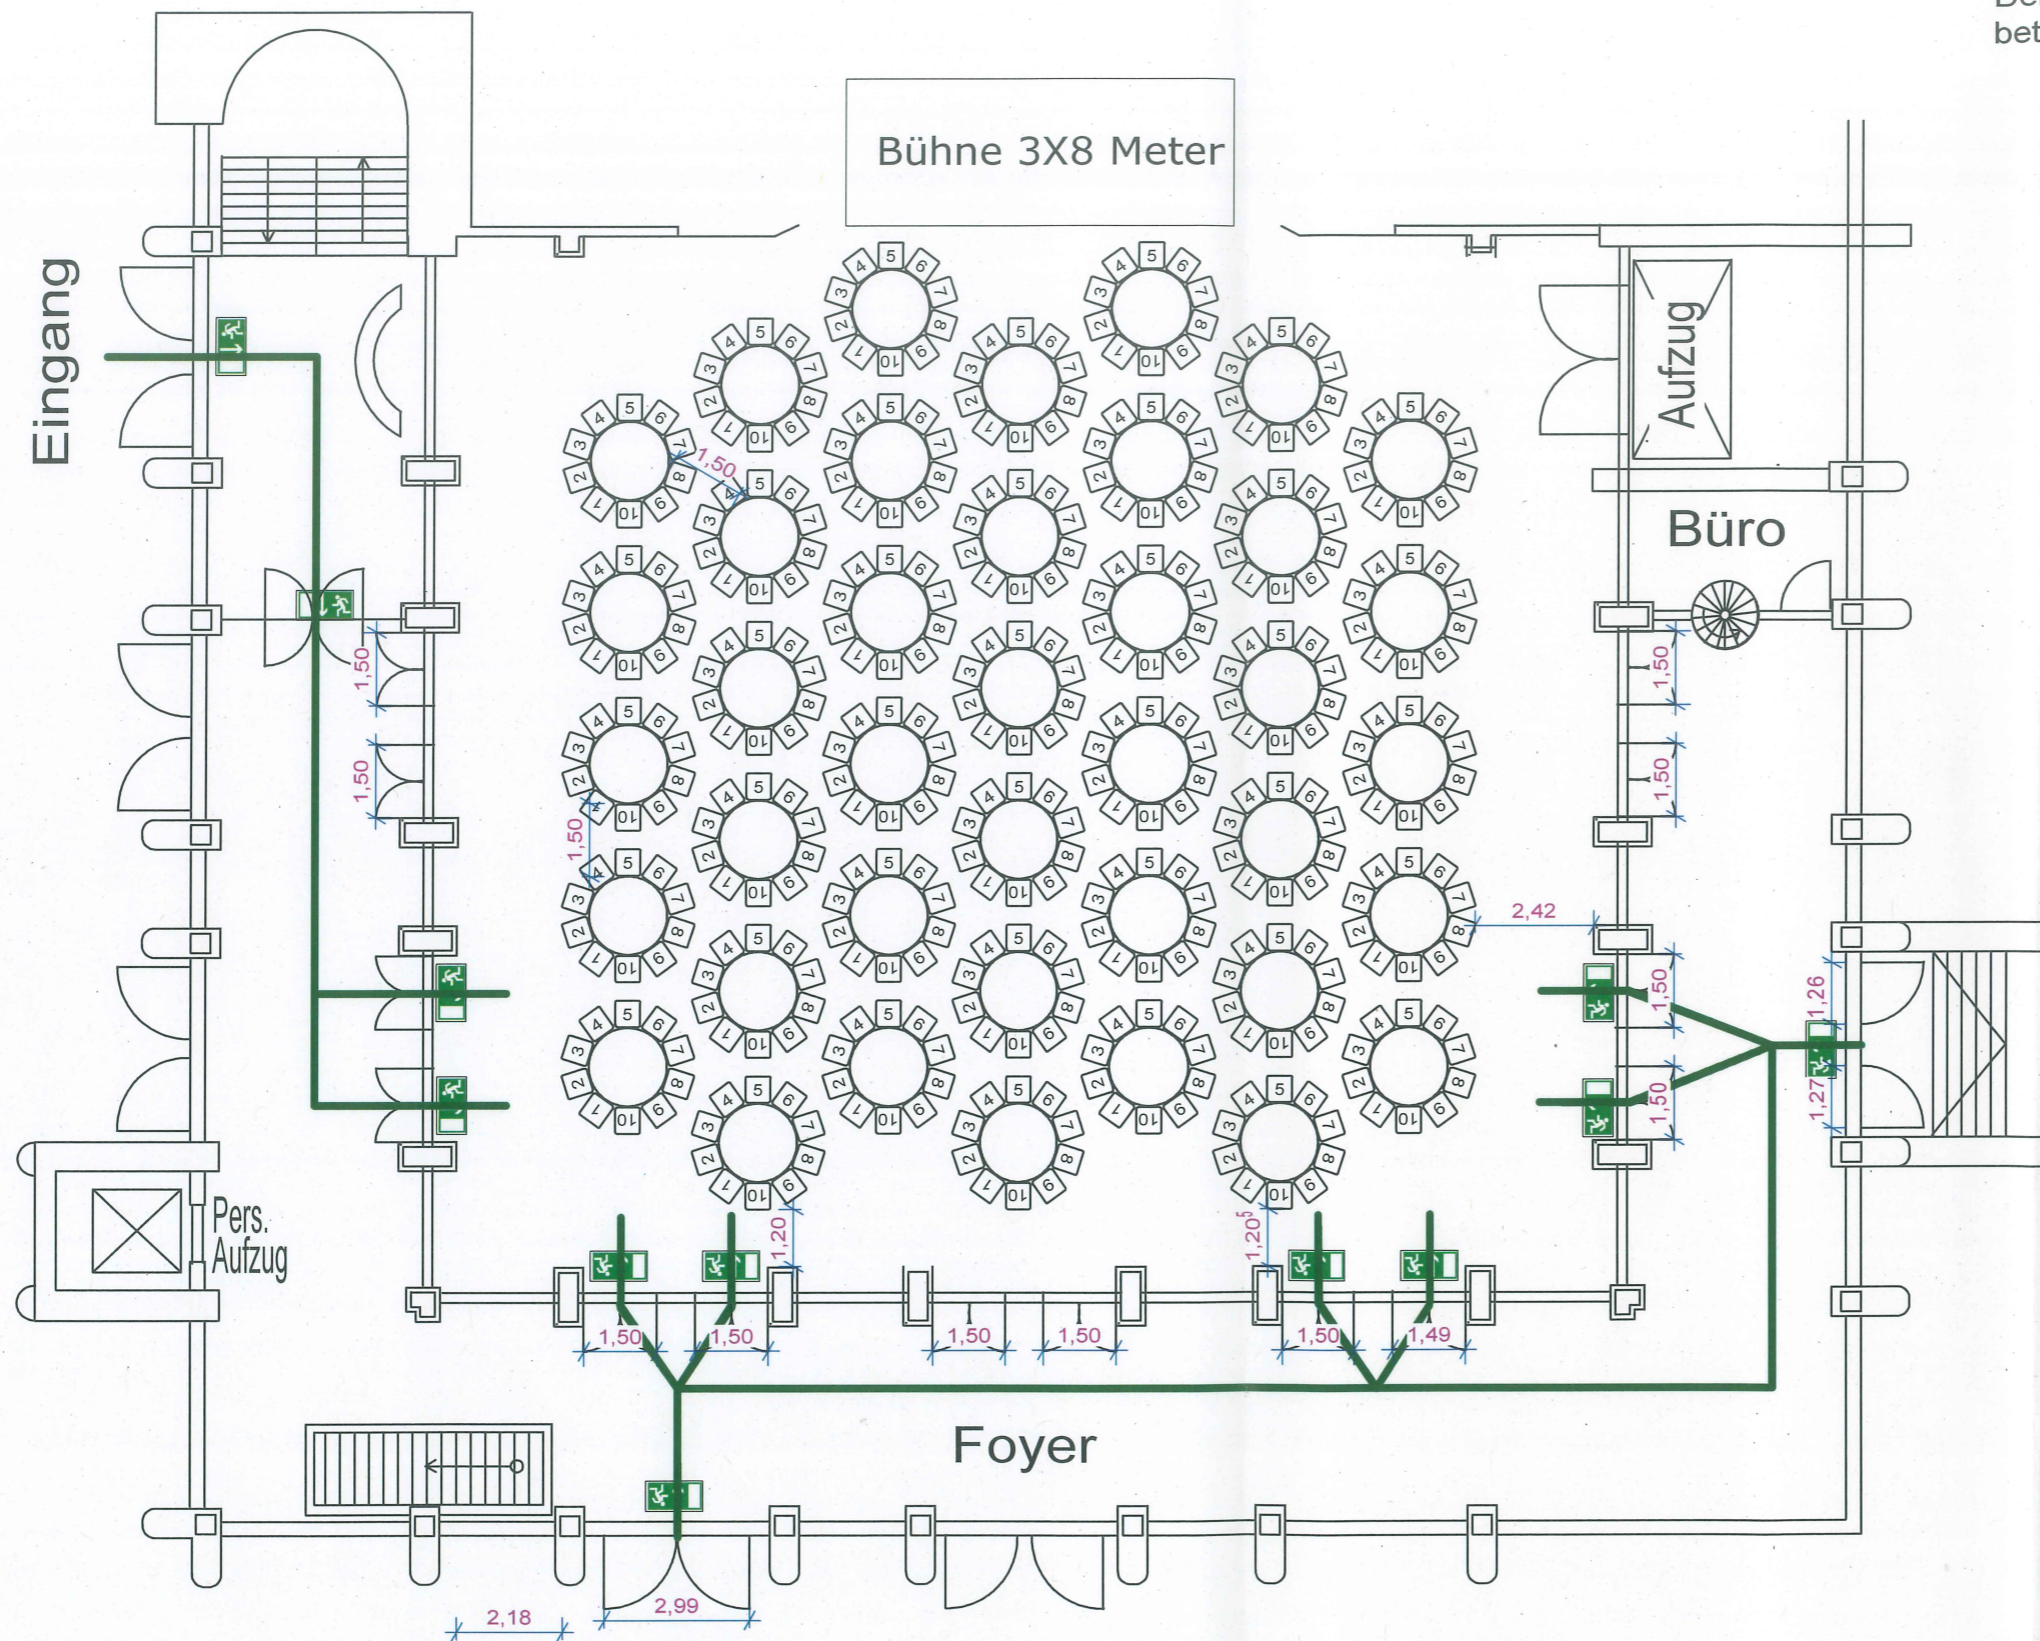

GENEHMIGT  
 Ettlingen, den 15. Okt. 2018  
 Ordnungsamt - Abt. Bauwesen -

*[Handwritten signature]*

 STADT ETTLINGEN Kultur- und Sportamt Sachgebiet Schloss & Hallen Klostersgasse 8 76275 Ettlingen			
Halle/Objekt	Schloss		
Saal/Bereich	Schlossgartenhalle		
Titel	Bankett		
Info	400 Plätze		
Plan-Nr.	gezeichnet am	Name	Maßstab
		Ebert, Frank	1:150
	geändert am	Name	Blattformat
			A3